


PLANTA 1º PISO
1:50

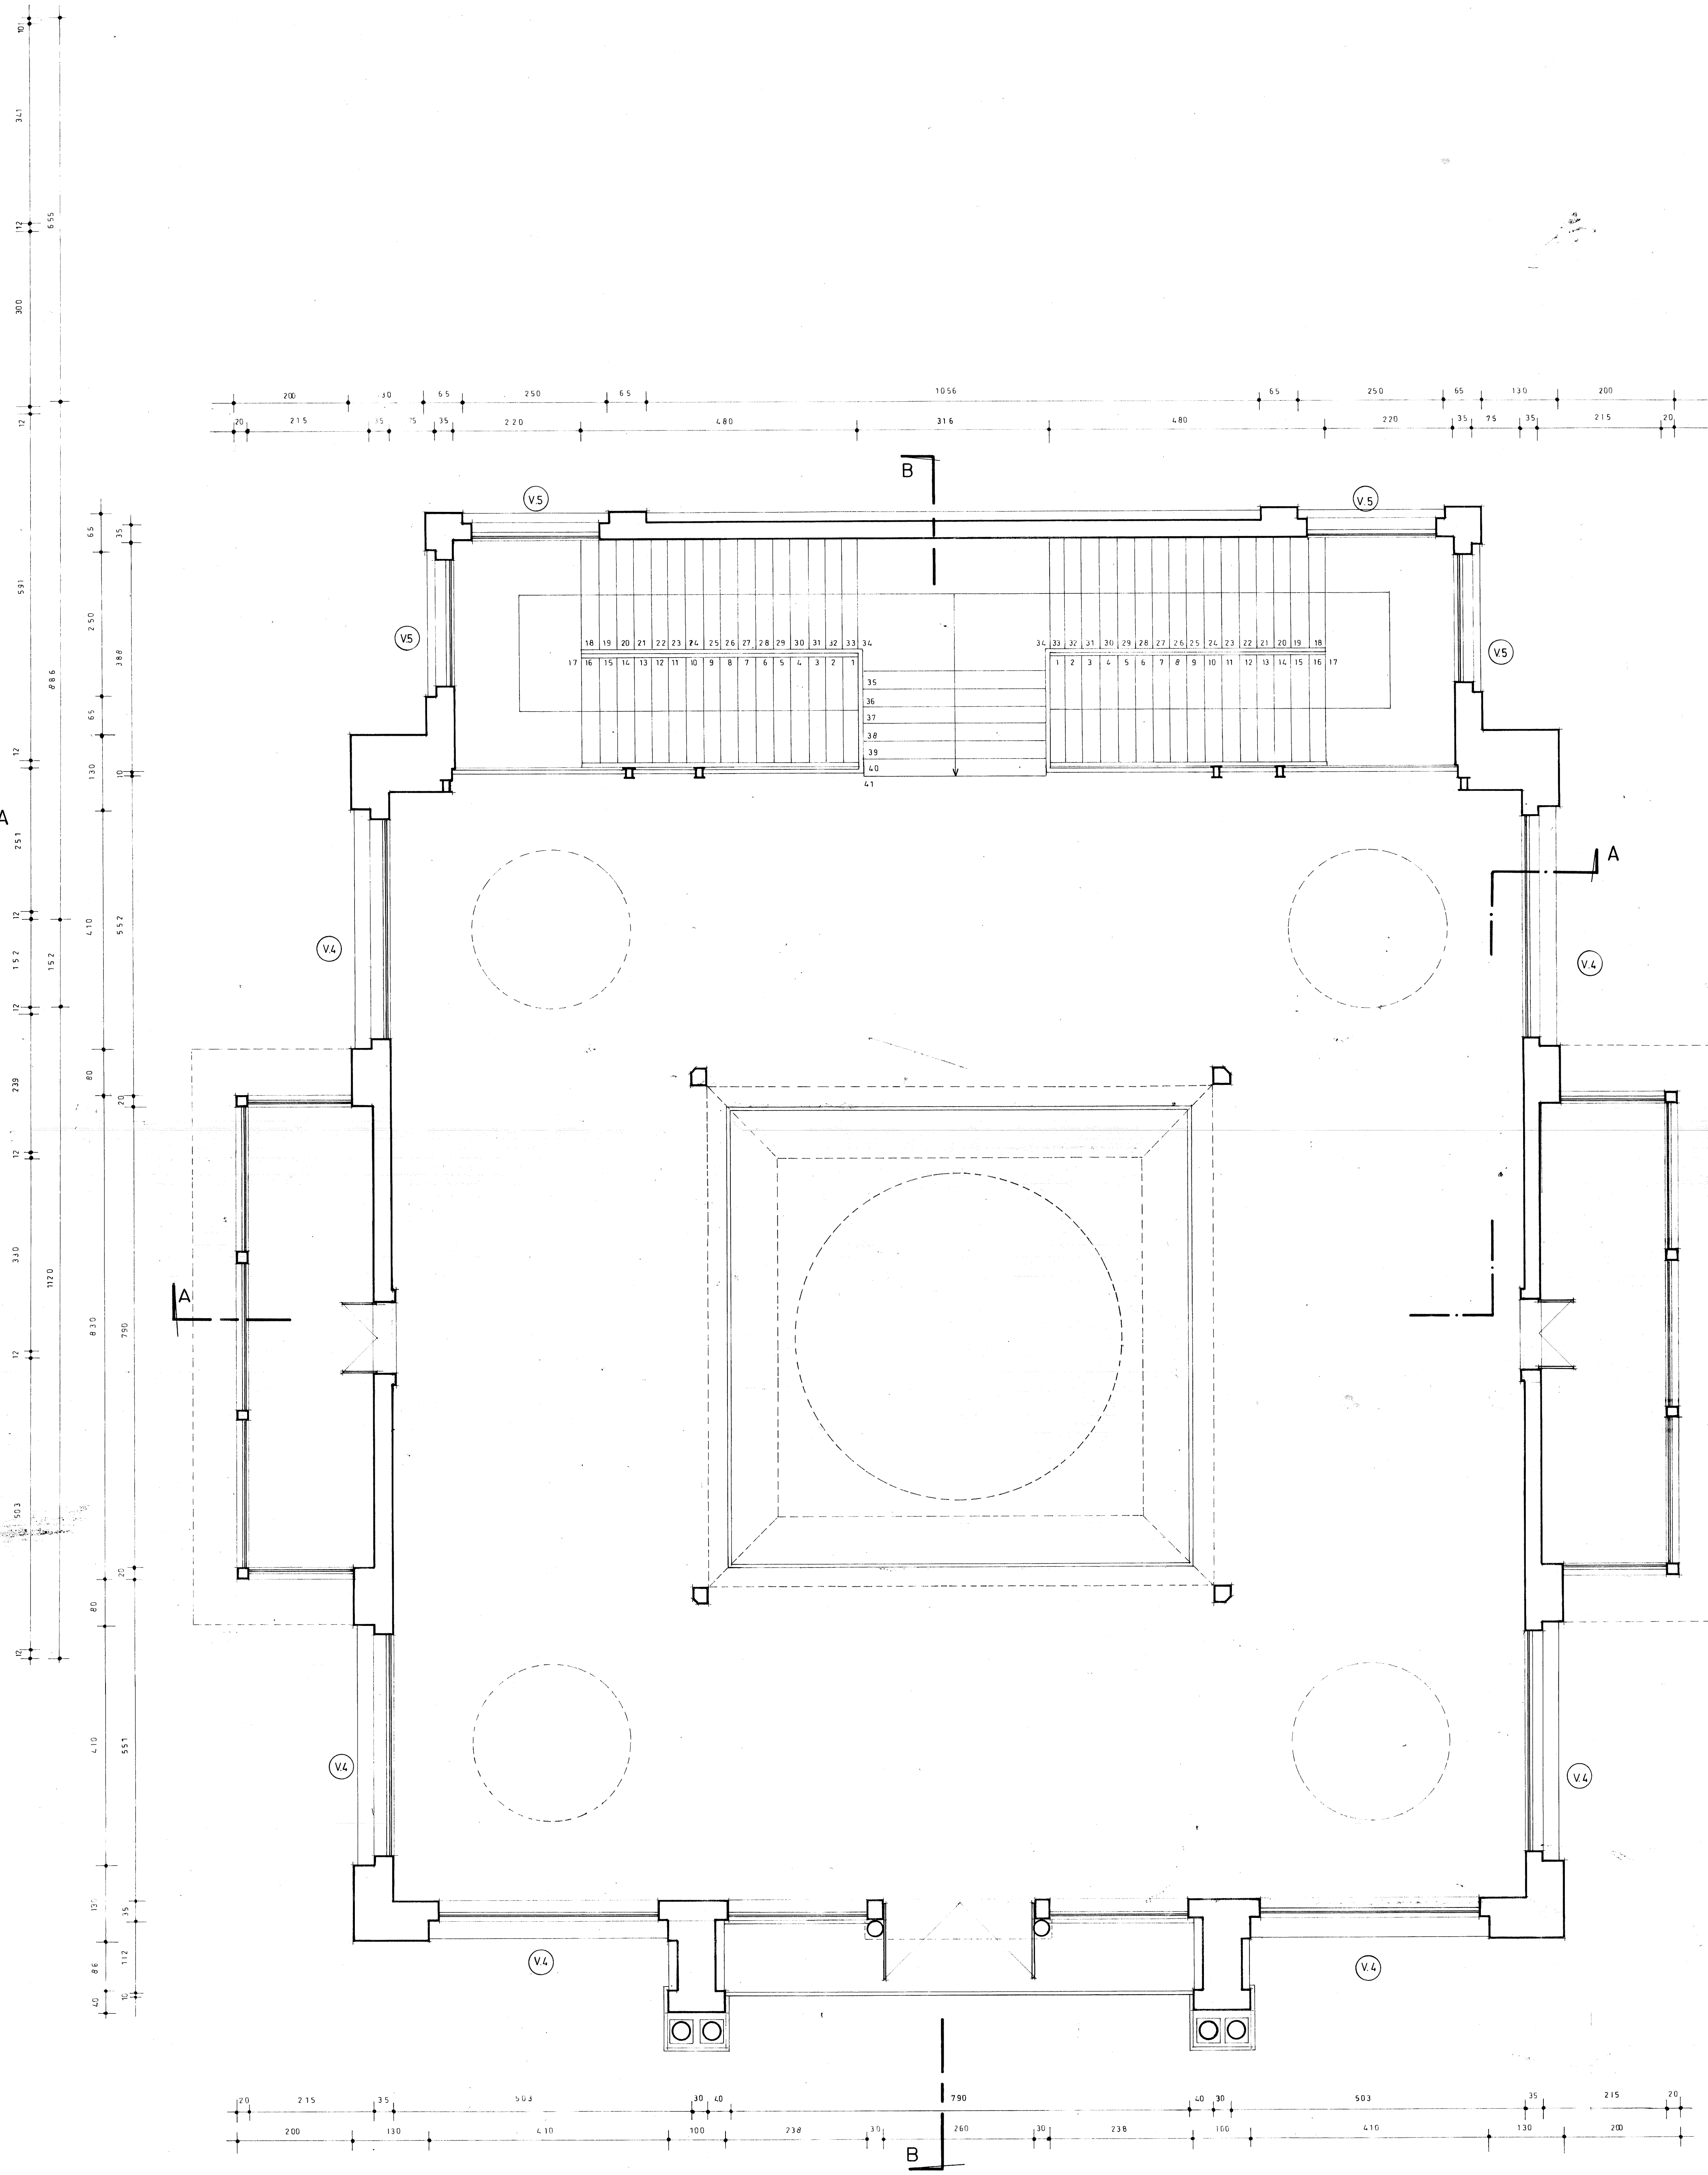

PLANTA 2º PISO
1:50


I. MUNICIPALIDAD DE SANTIAGO
 DIRECCION DE OBRAS MUNICIPALES
 DEPARTAMENTO DE ARQUITECTURA

DIRECTOR DE OBRAS MUNICIPALES
 ARQUITECTO MIGUEL SAAVEDRA S.
 JEFE DE ARQUITECTURA
 ARQUITECTO GUILLERMO QUESO A.

PROYECTISTA

LEVANTAMIENTO
 FANNY GONZALEZ
 DIBUJO
 F.G.L.

LEVANTAMIENTO
MUSEO AERONAUTICO
PABELLON PARIS

UBICACION
 AV. DIEGO PORTALES N°
 QUINTA NORMAL
 CON TENIDO
 PLANTAS 1º Y 2º PISO
 UBICACION

ESCALAS
 1:50
 FECHA
 JUNIO 1951

LAMINA N°
 DE **3** **1**

MODIFICACIONES				
FECHA	MATERIA	DIREC.	PROY.	DIB.